


# Anlagenschema Kachelofen zentralspeicher und solar

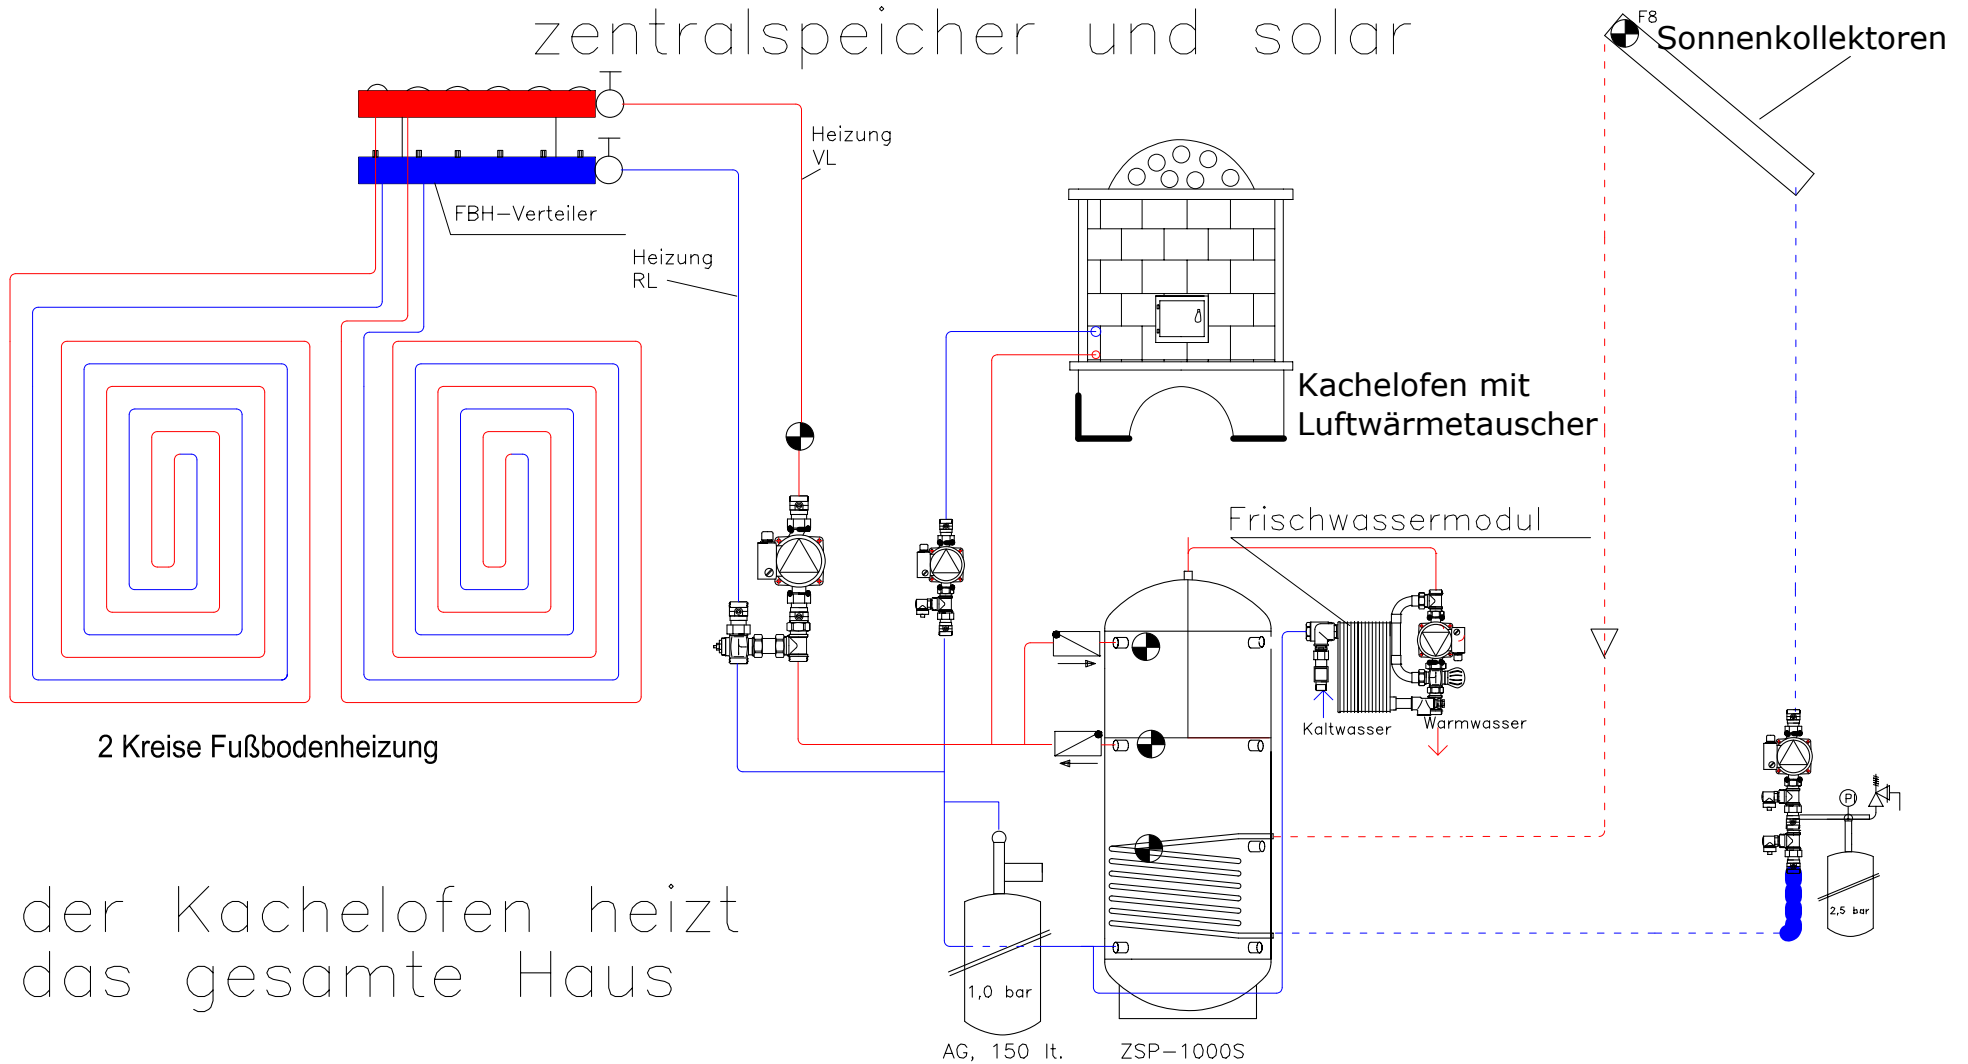

der Kachelofen heizt  
das gesamte Haus