Anlagenschema kombi—Kessel,
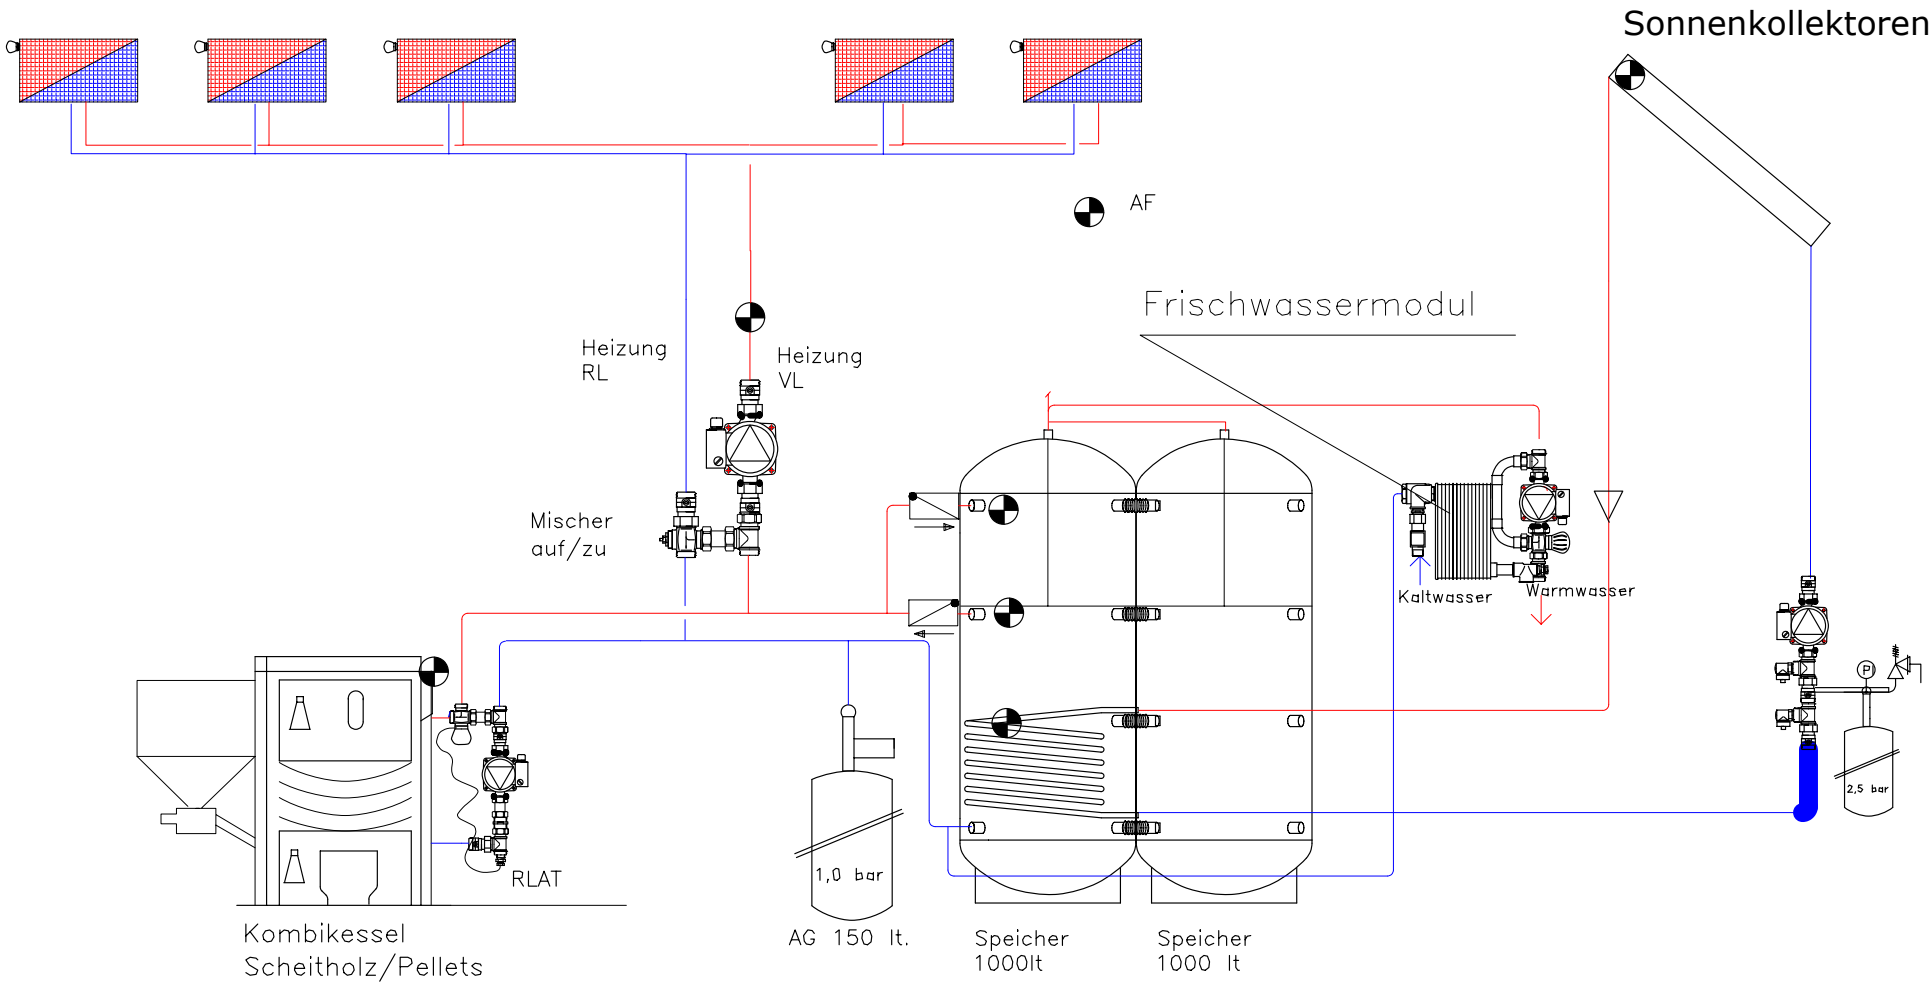
Zentralspeicher und Solar